


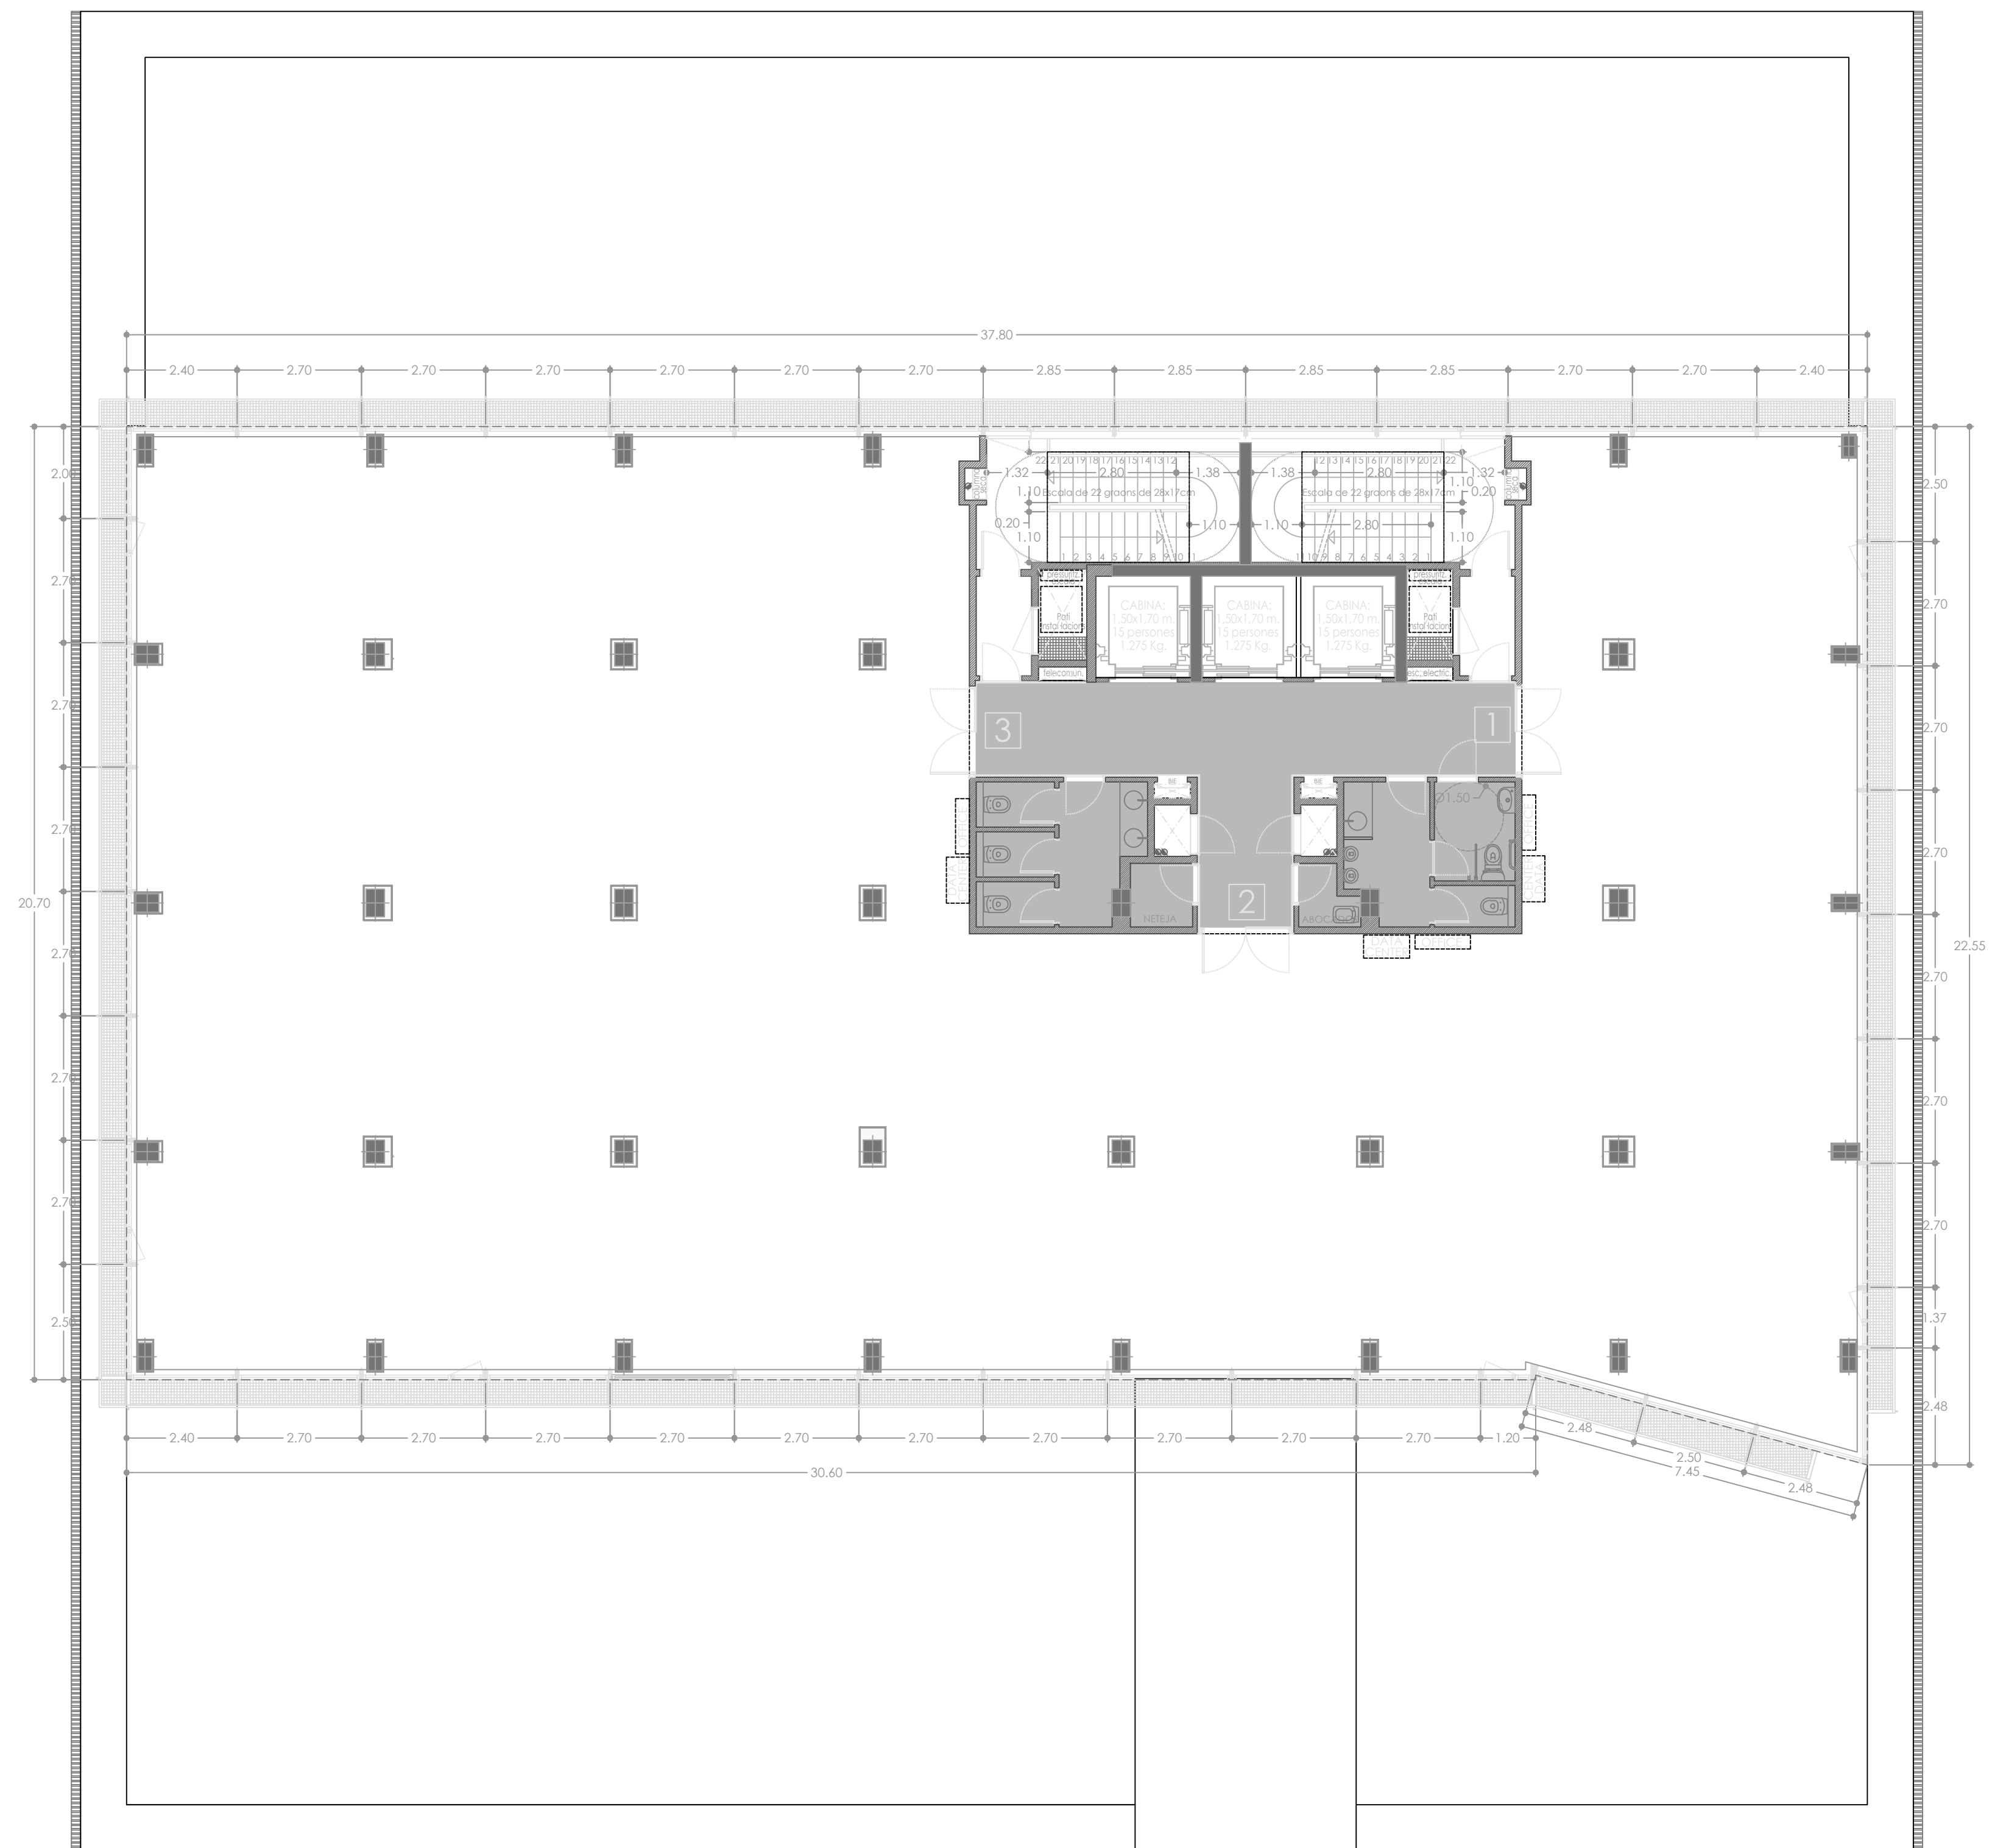

ASBUILT D'UN EDIFICI D'OFICINES A CORNELLÀ

CARRETERA D'ESPLUGUES CANTONADA
SABINA MITJAVILA (CORNELLÀ)

ARQUITECTURA
PLANTA TIPUS



ESCALES: 1/100 DIN A1 1/200 DIN A3

4 m.